


② 別紙（厨房機器配置図）

## 特別養護老人ホーム朱鷺いろの杜梅津厨房機器一式

- ・ 厨房機器配置図、仕様表、展開図

施工程序区分	解体工事	撤去工事	空調工事	電気工事
内装壁紙の剥離・撤去・拭き掃除	●	●	●	●
内装壁紙撤去工事及び、浴槽取付一式と給湯への接続を含む	●	●	●	●
内装壁紙撤去工事及び、浴槽取付一式と給湯への接続を含む	●	●	●	●
浴槽取付一式及び、ダクト工事	●	●	●	●
水気管・給湯配管工事	●	●	●	●

● 図面中の記号は上記の通りであり、図面中の記号は、  
 ① 図面中の記号は上記の通りであり、図面中の記号は、

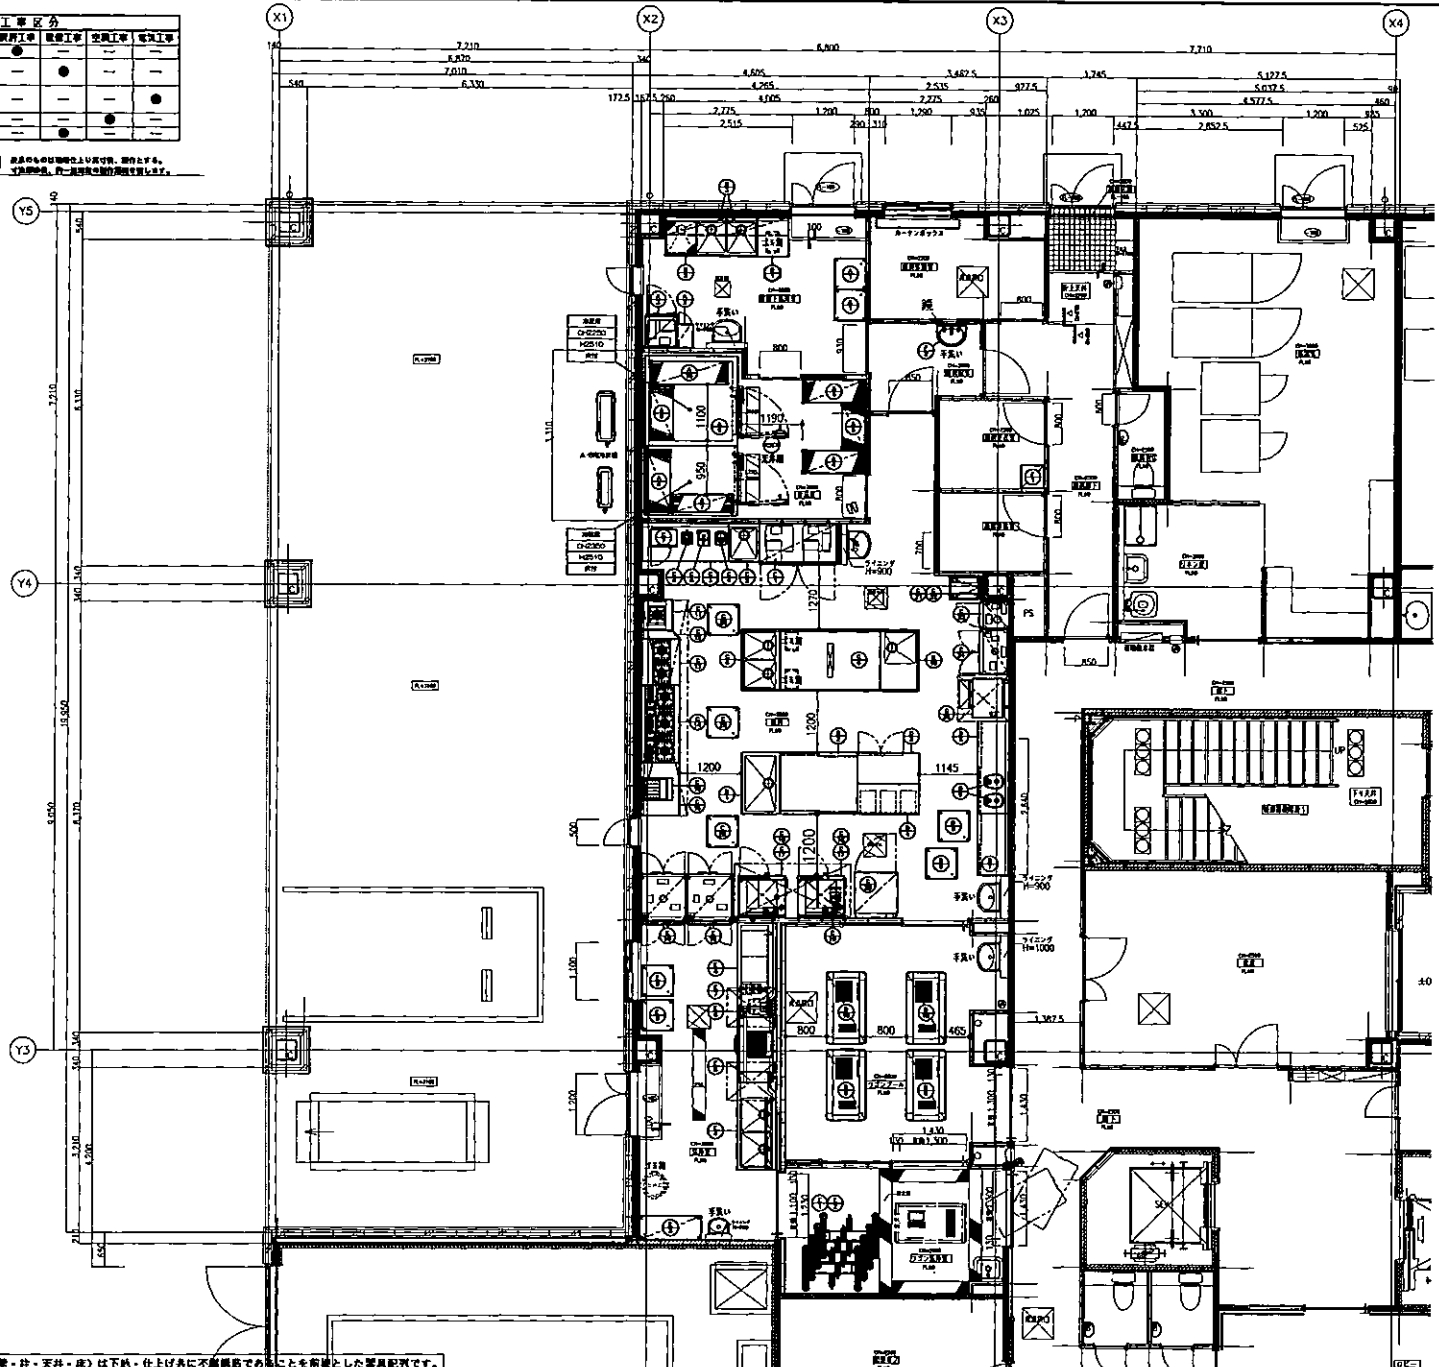

▲ 壁紙等取替箇所（壁・柱・天井・床）は下駄・仕上げ共に不剥離貼付であることを前提とした器具配列です。

PROJECT: 特別養護老人ホーム 朱鷺いの社 楠津 新築工事  
 DRAWING TITLE: 厨房機器配置図

SALES: \_\_\_\_\_  
 DRAW: \_\_\_\_\_  
 PLAN: \_\_\_\_\_  
 CHECK: \_\_\_\_\_

REVISION: \_\_\_\_\_  
 \_\_\_\_\_  
 \_\_\_\_\_

SCALE: 1/100 (A3)  
 DATE: \_\_\_\_\_

DRAWING No.: \_\_\_\_\_

No.	品名	形式	台数	寸法(mm)			配管口径(A)				都市ガス		電気(60Hz,kW)			フット	備考
				W	D	H	給水	給湯	排水	ガス	口径	kW	単相100V	単相200V	三相200V		
A- < 採取・保存 >																	
1	移動テーブル		2	600	600	800											
2	ポ丁マナ板UV殺菌庫	UVS-30A	1	300	450	1550			25	50			0.325				
3	朝食用冷凍庫	HF-B3CAT-KS	1	625	650	1910			426	50			0.355				実積内容積:356L
4	シェルフ		2	1220	460	1830											組立後:4段、前面鏡
5	シェルフ		1	910	460	1830											組立後:4段、前面鏡
6	プレハブ冷凍冷蔵庫		1	3100	1800	2510			25×2	50×2			0.56 0.06	1.55 1.75			天井、壁付異形鏡、後付仕込
7	シェルフ		1	1220	360	1830											組立後:4段、前面鏡
8	シェルフ		1	1220	460	1830											組立後:4段、前面鏡
9	シェルフ		1	1070	460	1830											組立後:4段、前面鏡
10	シェルフ		1	1520	460	1830											組立後:4段、前面鏡
B- < 下処理 >																	
1	ワークテーブル		1	(600)	750	800											「現場寸法調整品」、3分枠
2	三層シンク		1	1800	750	800	15×3	15×3	40×3	50×3							フライ台鏡、パンチング裏付+1
3	バックシェルフ		2	(1200)	350	300											「現場寸法調整品」
C- < 主調理 >																	
1	冷凍冷蔵庫	WRS-150A3-1	1	1500	800	1910			430	50				0.599			実積内容積:1278L(冷凍室976L、冷蔵室300L)
2	一層シンク		1	600	750	800	15	15	40	50							「現場寸法調整品」
3	ワークテーブル		1	(1650)	750	800											「現場寸法調整品」
4	フードプロセッサ	RM-4200F	1	215	260	432							0.65				
5	ブリクサー	BLDTR-30	1	225	305	450							0.75				
6	パイタプレップ3	100B7-ABC2	1	203	229	514							0.975				容量目安:2L
7	電子レンジ	NE-7110V	1	510	360	306							1.26				
8	二層シンク		1	1200	750	800	15×2	15×2	40×2	50×2							フライ台鏡
9	ワークテーブル		1	1950	1200	800			25	50							フライ台鏡
10	一層テーブル付シンク		1	1200	750	800	15	15	40	50							フライ台鏡
11	ローレンジ	RCS-086D	1	600	600	450	15										
12	ワークテーブル		1	170	750	800											
13	ガステーブル	RG-0972D	1	900	750	800				25	33.7						
14	ガステーブル	RG-1575D	1	1500	750	800				25	61.0						
15	ワークテーブル		1	1030	750	800											
16	ガスフライヤー	MCF-C1BK	1	430	810	800				15	8.72						
17	スチームコンベクションオーブン	MC-85C-D(05)	2	900	770	750	15×4		438×2	15×2	25.5×2		0.36×2				
18	スチームコンベクション専用架台	SMC-8P-AC	2	900	810	725											
19	飲水機	MW-03H	1	225	380	480	(15)		13×2	50			0.006				No.17 2分~8分
20	プラスチック&ショックフリーザー	HSC-12B3	1	840	880	1855			437	50				1.92			
21	真空乾燥機	HPS-300B	1	420	570	375							0.95				
22	移動テーブル		1	450	600	600											
23	器具消毒保管庫	HSB-35B3-L-HK	1	540	550	1900			25	50				2.1			ポ丁マナ板4個取
24	器具消毒保管庫	HSB-105B3	1	900	550	1900			25	50				4.8			
25	多機能自動炊飯器	CRZ-150N	1	750	707	1300				20	31.4	0.045					1.4~7.5kg(3kg)
26	移動テーブル		3	600	600	800											
D- < 備付・配膳 >																	
1	一層シンク		1	1200	750	800	15	15	40	50							
2	キャビネットテーブル		1	1500	1200	800											
3	テーブル用冷凍庫	FT-120MMS-ME	1	1200	600	800			430	50			0.12B				実積内容積:245L
4	引出付キャビネットテーブル		1	1200	600	800											
5	キャビネットテーブル		1	1800	600	800											
6	H炊飯ジャー	HI-YD10	2	275	370	250							1.29×2				1分
7	キャビネットテーブル		1	1200	600	800											
8	移動テーブル		2	600	600	800											
9	冷凍冷蔵庫	MSC-24RPG3	2	1395	760	1325								1.58×2			片扉+424mmタイプ(4分6秒)
10	冷凍冷蔵庫	MSC-36RPG3	2	1395	760	1700								2.15×2			片扉+350mmタイプ(4分5秒)

PROJECT: 特別養護老人ホーム 栄薫いの杜 梅津 新築工事  
DRAWING TITLE: 厨房機器仕様表 (1)


SALES: \_\_\_\_\_  
DRAW: \_\_\_\_\_  
PLAN: \_\_\_\_\_  
CHECK: \_\_\_\_\_

REVISION: \_\_\_\_\_

SCALE: 1/100 (A3)  
DATE: \_\_\_\_\_

DRAWING No.: \_\_\_\_\_

No.	品名	形式	色数	寸法 (mm)			配管口径 (A)				燃焼ガス		電気 (60Hz, kW)			フィード	備考	
				W	D	H	給水	給湯	排水	給湯	口径 A	kW	単相100V	単相200V	三相200V			
E- < 下廻・洗淨 >																		
1	下廻カート	NTCR245FK-RP	2	1148	865	1070												24番タイプ
2	下廻カート	NTCR265FK-RP	2	1148	865	1430												30番タイプ
3	下廻籠 (移動式)		1	1213	481	1749												籠数: 4枚
4	ソイルドテーブル		1	1800	750	850	15x2	15x2	40x2	50x2								
5	食器洗淨機	JWE-2400CB-SB-R	1	1477	700	1950	給湯φ1[5]		40	排水50						10.91	○	洗淨
6	ガスブースター	WB-22H-2S	1	307	551	760	給湯φ1[5]		25	排水50	25	29.1	0.055				○	洗淨
7	飲水器	RP-06DH	1	195	400	865	20		20.φ15	50			0.003					(給湯タイプ)
8	クリンテーブル		1	1800	750	850												
9	移動テーブル		2	600	600	800												
10	食器洗淨保管庫	HSB-200PB3	2	900	950	1900			25x2	50x2						7.4x2		キャブプレート付
F- < 衛生・管理 >																		
1	特殊用風入れ	BSL-044R	1	450	450	1800												
2	自動手洗洗淨機	WS-3000F	1	570	440	618	15	15	φ32	50			0.009					
G- < 備品 >																		
1	1/1ホテルパン		12	530	325	25												
2	1/1ホテルパン		12	530	325	65												
3	1/1穴あきホテルパン		12	530	325	65												
4	1/1フンスティックホテルパン		12	530	325	25												
5	食器カゴ	B-2	40	390	380	200												
6	トレイ	KD-22780-N2	48	482	325	15												
	トレイ	KD-22800-N2	48	482	325	15												
	トレイ	KD-22804-N2	48	482	325	15												
	トレイ	KD-22805-N2	48	482	325	15												
	トレイ	DNR-050-N2	48	482	325	15												
7	万能ラック		2	500	500	113												
8	フラットラック		3	500	500	105												
9	プレートラック		3	500	500	115												
合 計												231.42	8.981	45.139				

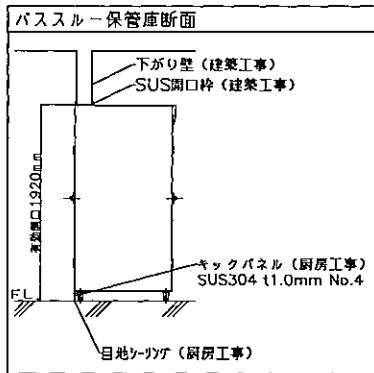




PROJECT: 特別養護老人ホーム 朱鷺いろの杜 梅津 新築工事  
DRAWING TITLE: 厨房備品仕様表 (2)

SALES: \_\_\_\_\_  
DRAW: \_\_\_\_\_  
PLAK: \_\_\_\_\_  
CHECK: \_\_\_\_\_



REVISION: \_\_\_\_\_

SCALE: 1/100 (A3)  
DATE: \_\_\_\_\_


DRAWING No.: \_\_\_\_\_

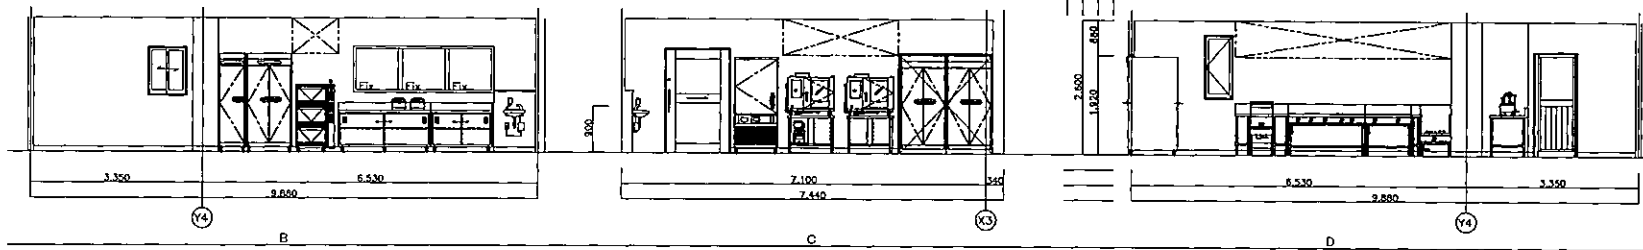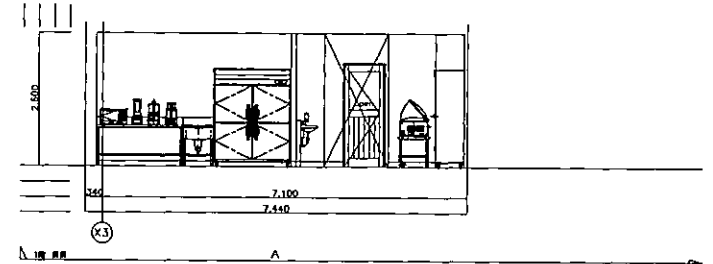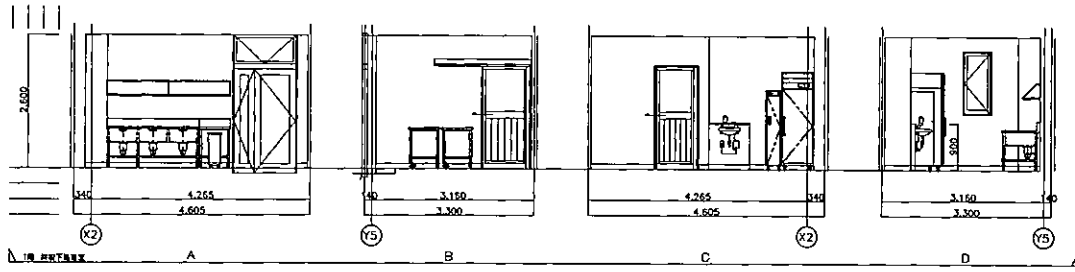


室名	緑取外処理室・厨房
床	エポキシ下地 厨房用 耐滑性エポキシ樹脂 t=2.0
巾木	床材立上げ H=100 立上裏切 杉・桧製
壁	塗 : LGSF系 GB(S)=12.5 化粧材t=6 目地ナシ
天井	防湿吸音天井下地 t=6 EP塗装 目透かし
備考	2025年夏末 2025年夏末 2025年夏末 2025年夏末

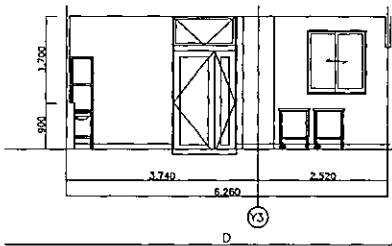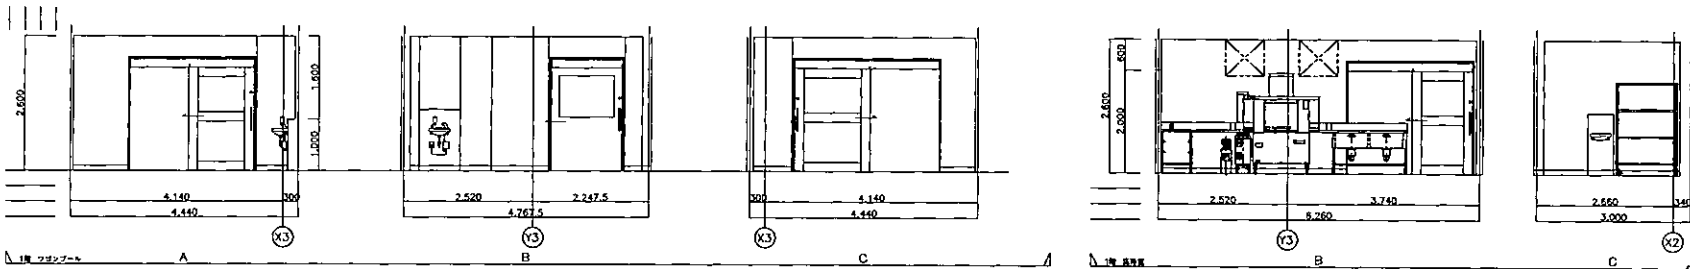


室名	ワゴン庫・洗浄室
床	エポキシ下地 厨房用 耐滑性エポキシ樹脂 t=2.0
巾木	床材立上げ H=100 立上裏切 杉・桧製
壁	塗 : LGSF系 GB(S)=12.5 化粧材t=6 目地ナシ
天井	防湿吸音天井下地 t=6 EP塗装 目透かし
備考	2025年夏末 2025年夏末

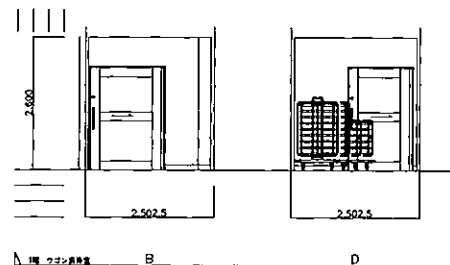



室名	ワゴン庫・洗浄室
床	エポキシ下地 厨房用 耐滑性エポキシ樹脂 t=2.0
巾木	床材立上げ H=100 立上裏切 杉・桧製
壁	塗 : LGSF系 GB(S)=12.5 化粧材t=6 目地ナシ
天井	防湿吸音天井下地 t=6 EP塗装 目透かし
備考	2025年夏末 2025年夏末

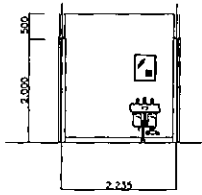


1階 壁面

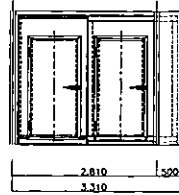


1階 壁面

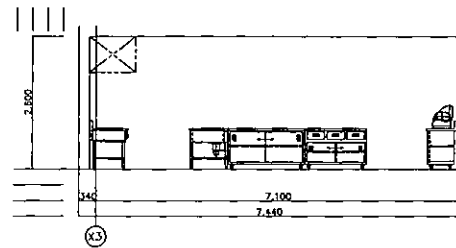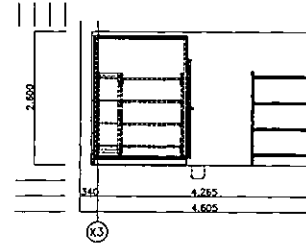


1階 壁面

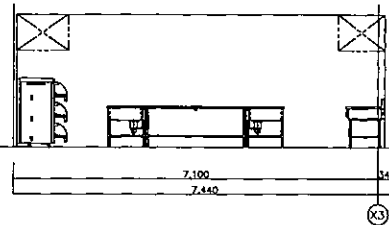

1階 壁面

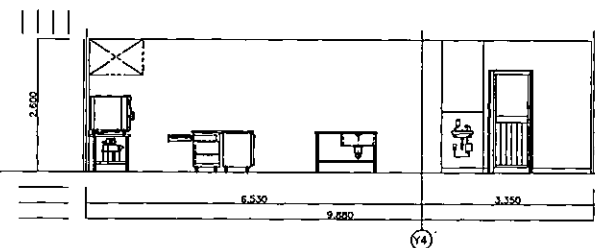

1階 壁面

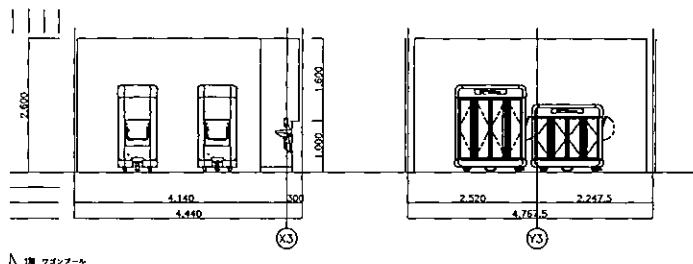

1階 壁面

PROJECT: 特別養護老人ホーム 朱鷺いろの杜 横浜 新築工事  
DRAWING TITLE: 厨房機器展開図 (2)

SALES: \_\_\_\_\_  
DRAW: \_\_\_\_\_  
PLAN: \_\_\_\_\_  
CHECK: \_\_\_\_\_

REVISION: \_\_\_\_\_  
\_\_\_\_\_  
\_\_\_\_\_

SCALE: 1/100 (A3)  
DATE: \_\_\_\_\_

DRAWING No.: