


③ 別紙 (配置予定図)

特別養護老人ホーム朱鷺いろの杜梅津

①無線ナースコールシステム

②見守りセンサーシステム

特別養護老人ホーム朱鷺いろの杜梅津 無線ナースコールシステム 1F平面図

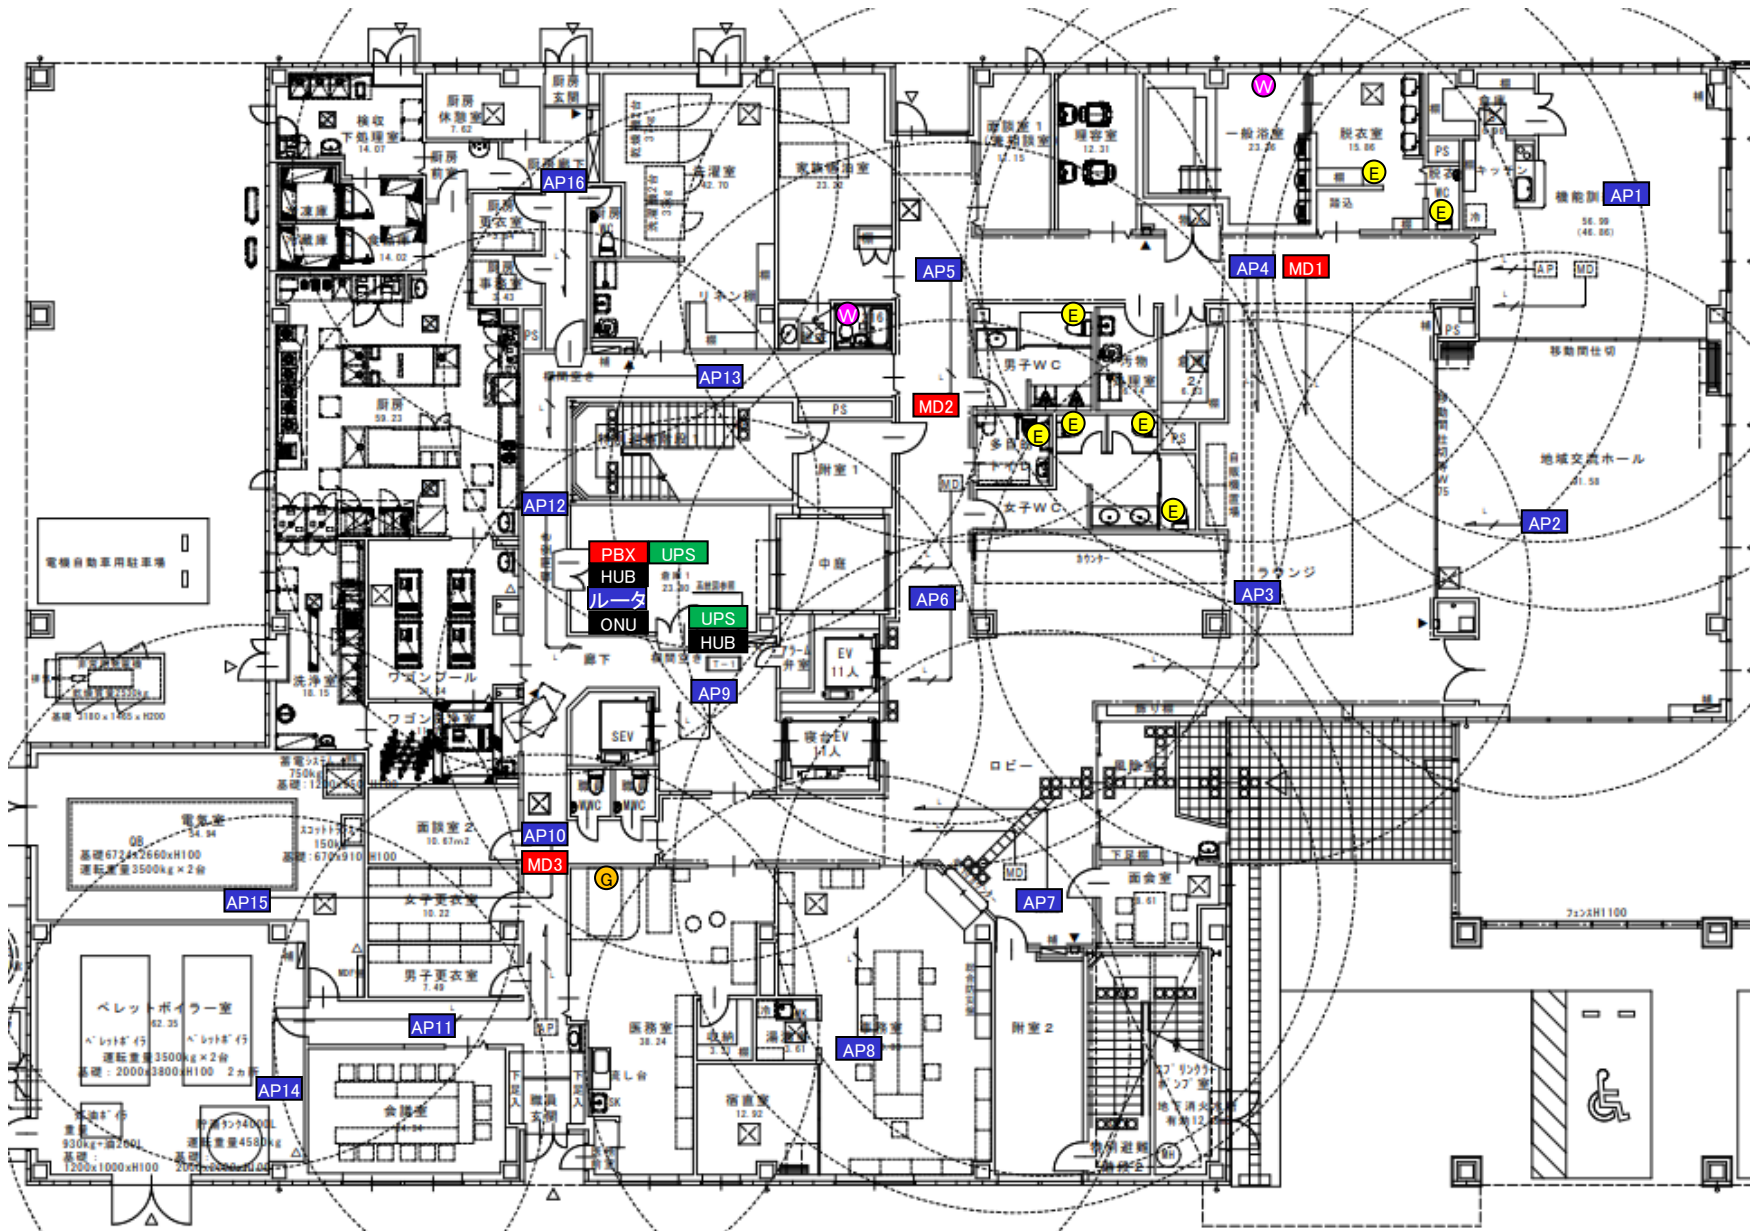


合計			
		管理用PC	0台
		メインユニット (MD50)	3台
		緊急呼出ボタン (SW23E2)	7台
		防水型呼出ボタン (SW23W2)	2台
		会話ユニット (DT50)	1台

AP





アクセスポイント (POE給電) 16台

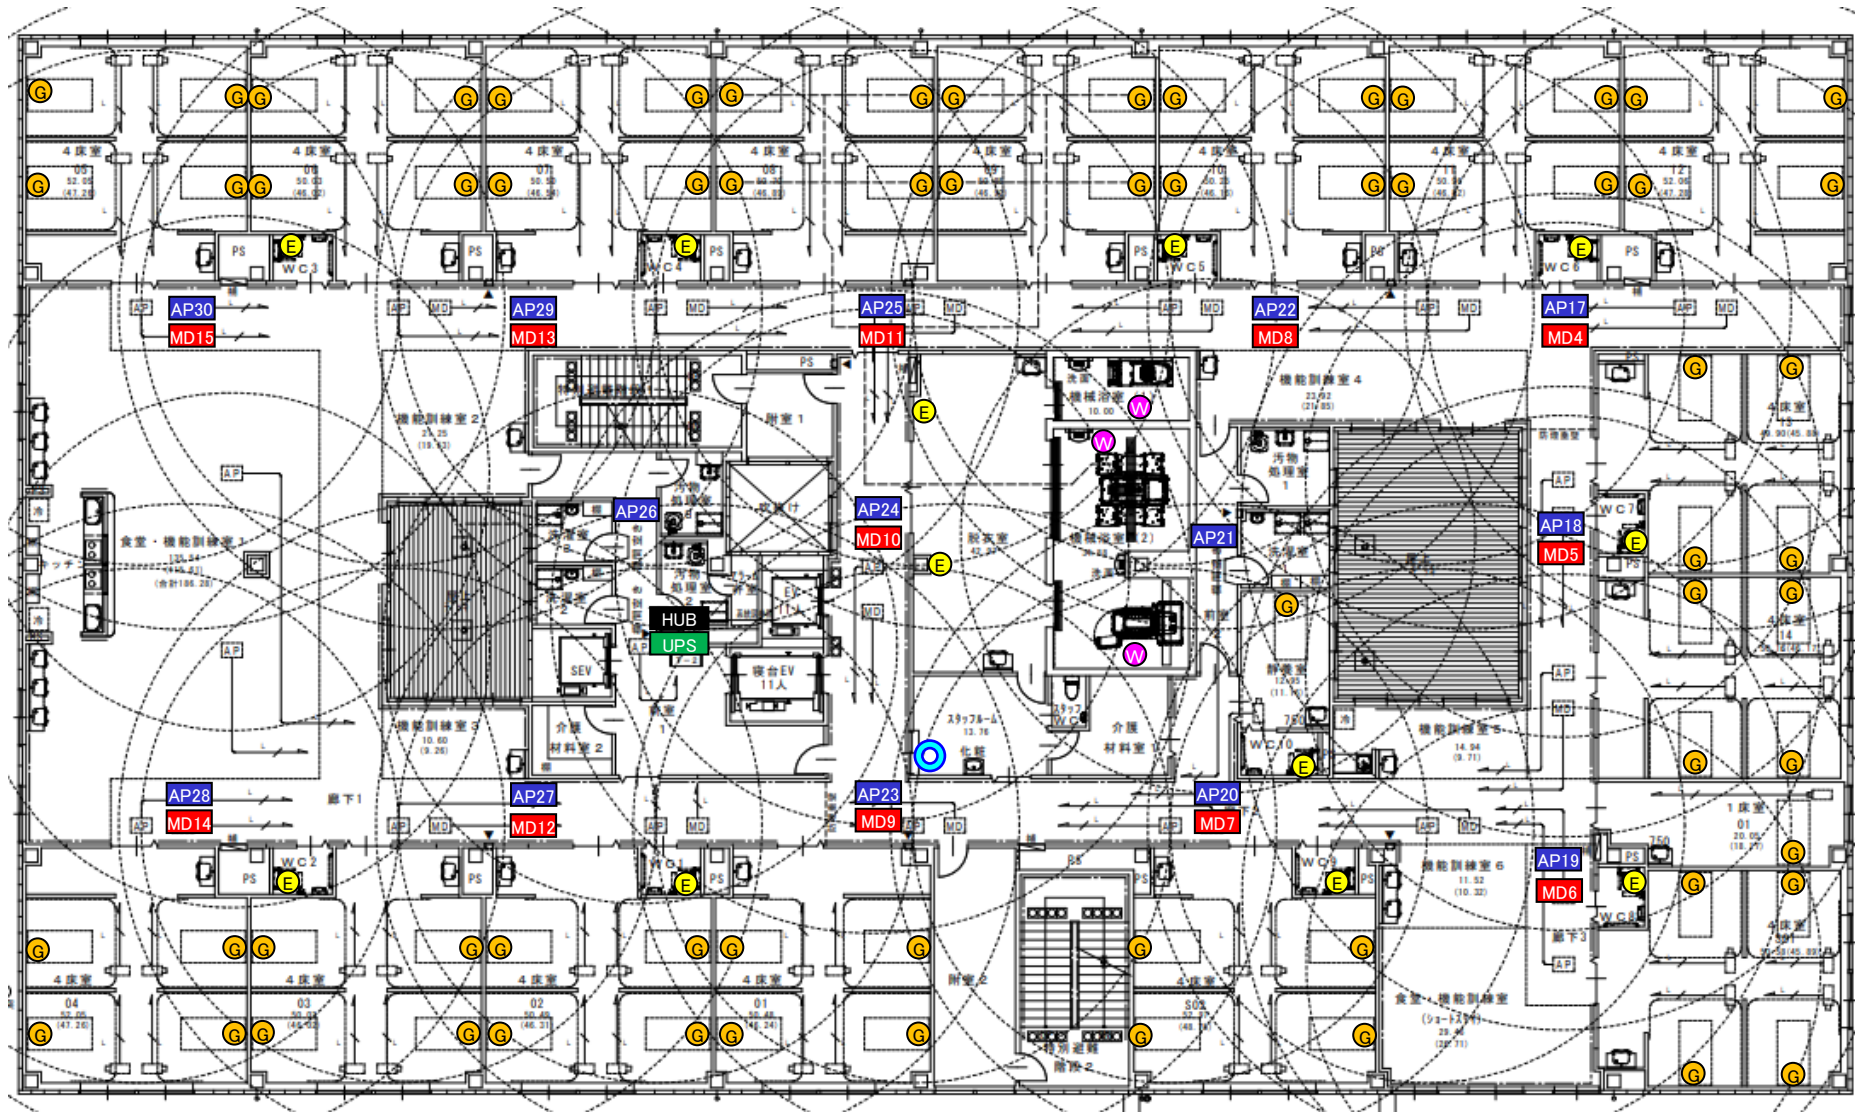
特別養護老人ホーム朱鷺いろの杜梅津 無線ナースコールシステム 2F平面図





2F合計			
		管理用PC	1台
		メインユニット (MD50)	12台
		緊急呼出ボタン (SW23E2)	12台
		防水型呼出ボタン (SW23W2)	3台
		会話ユニット (DT50)	66台

  アクセスポイント (POE給電) 14台

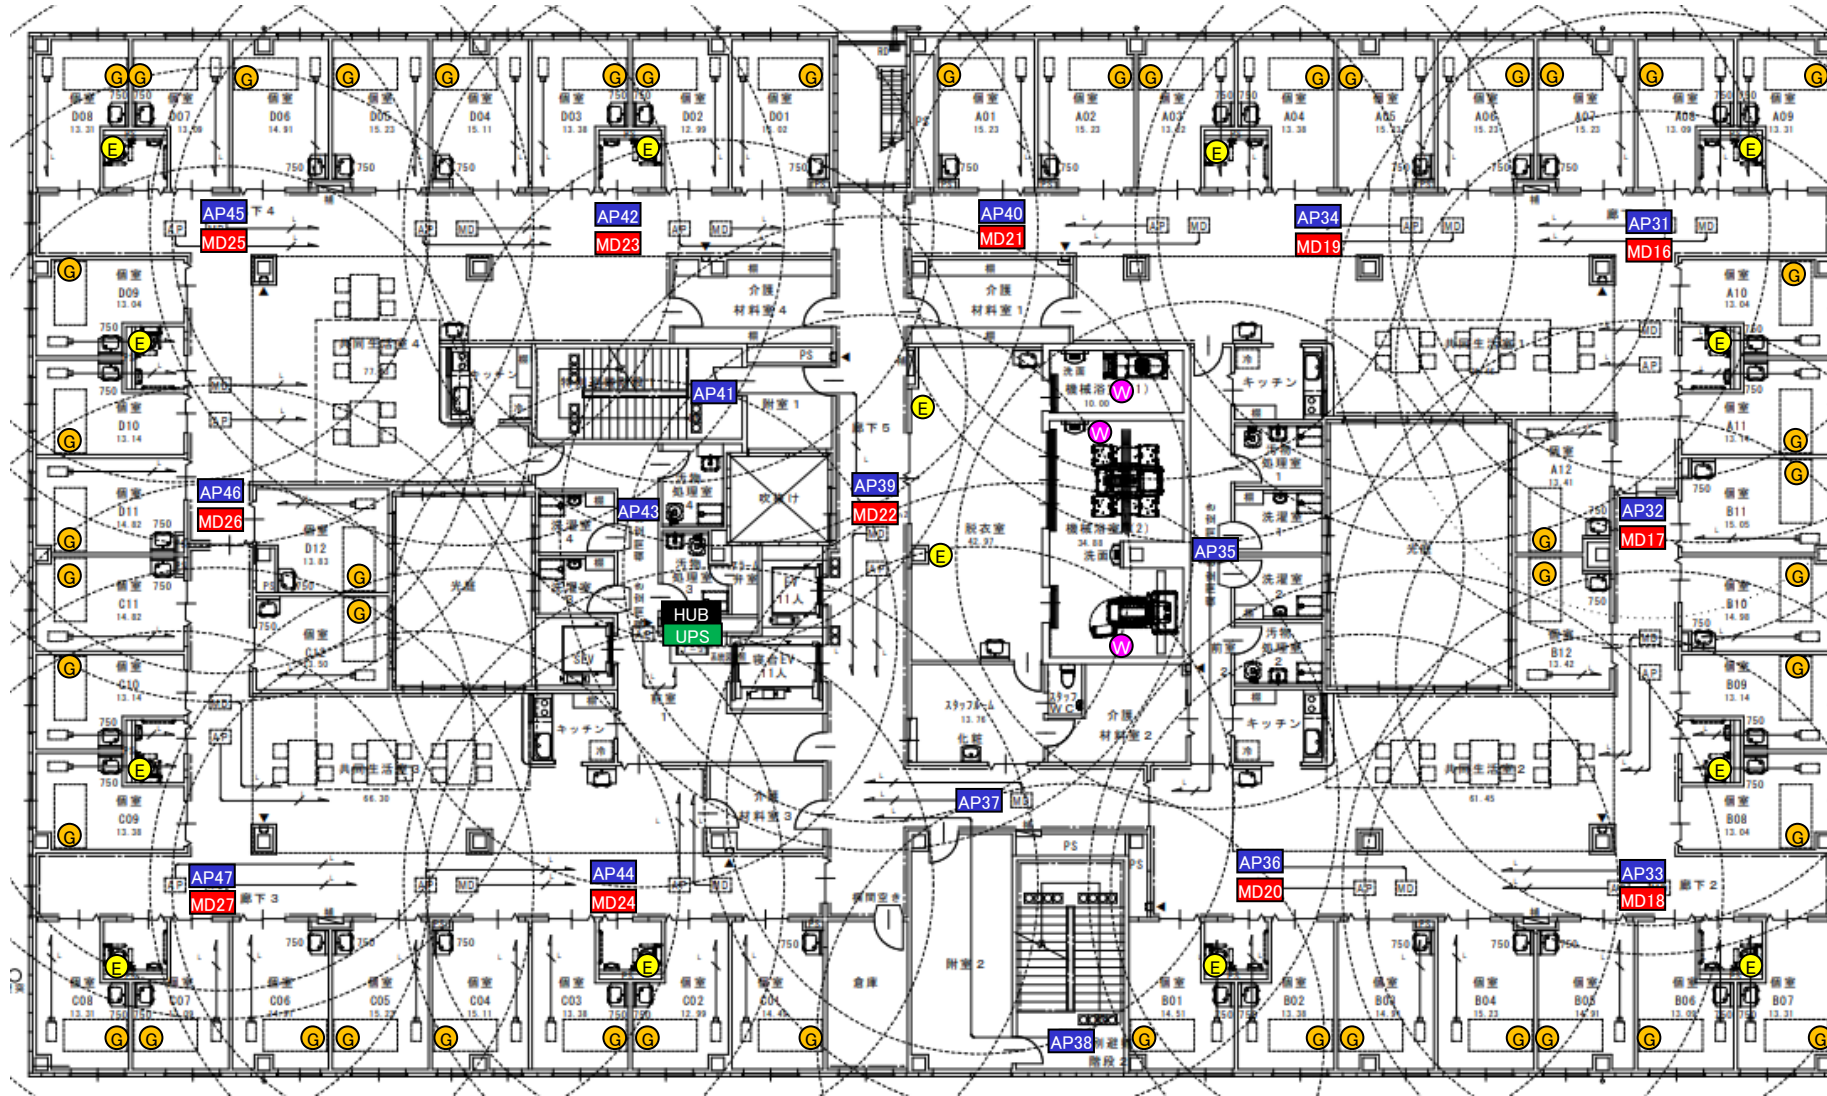特別養護老人ホーム朱鷺いろの杜梅津 無線ナースコールシステム 3F平面図





3F合計			
		管理用PC(予備)	0台
		メインユニット (MD50)	12台
		緊急呼出ボタン (SW23E2)	14台
		防水型呼出ボタン (SW23W2)	3台
		会話ユニット (DT50)	48台


		アクセスポイント (POE給電)	17台
---	---	------------------	-----

 Android端末 SX2 32台


総合計			
		管理用PC	1台
		メインユニット (MD50)	27台
		緊急呼出ボタン (SW23E2)	33台
		防水型呼出ボタン (SW23W2)	8台
		会話ユニット (DT50)	115台

		アクセスポイント (POE給電)	47台
---	---	------------------	-----

特別養護老人ホーム朱鷺いろの杜梅津 無線ナースコールシステム 系統図

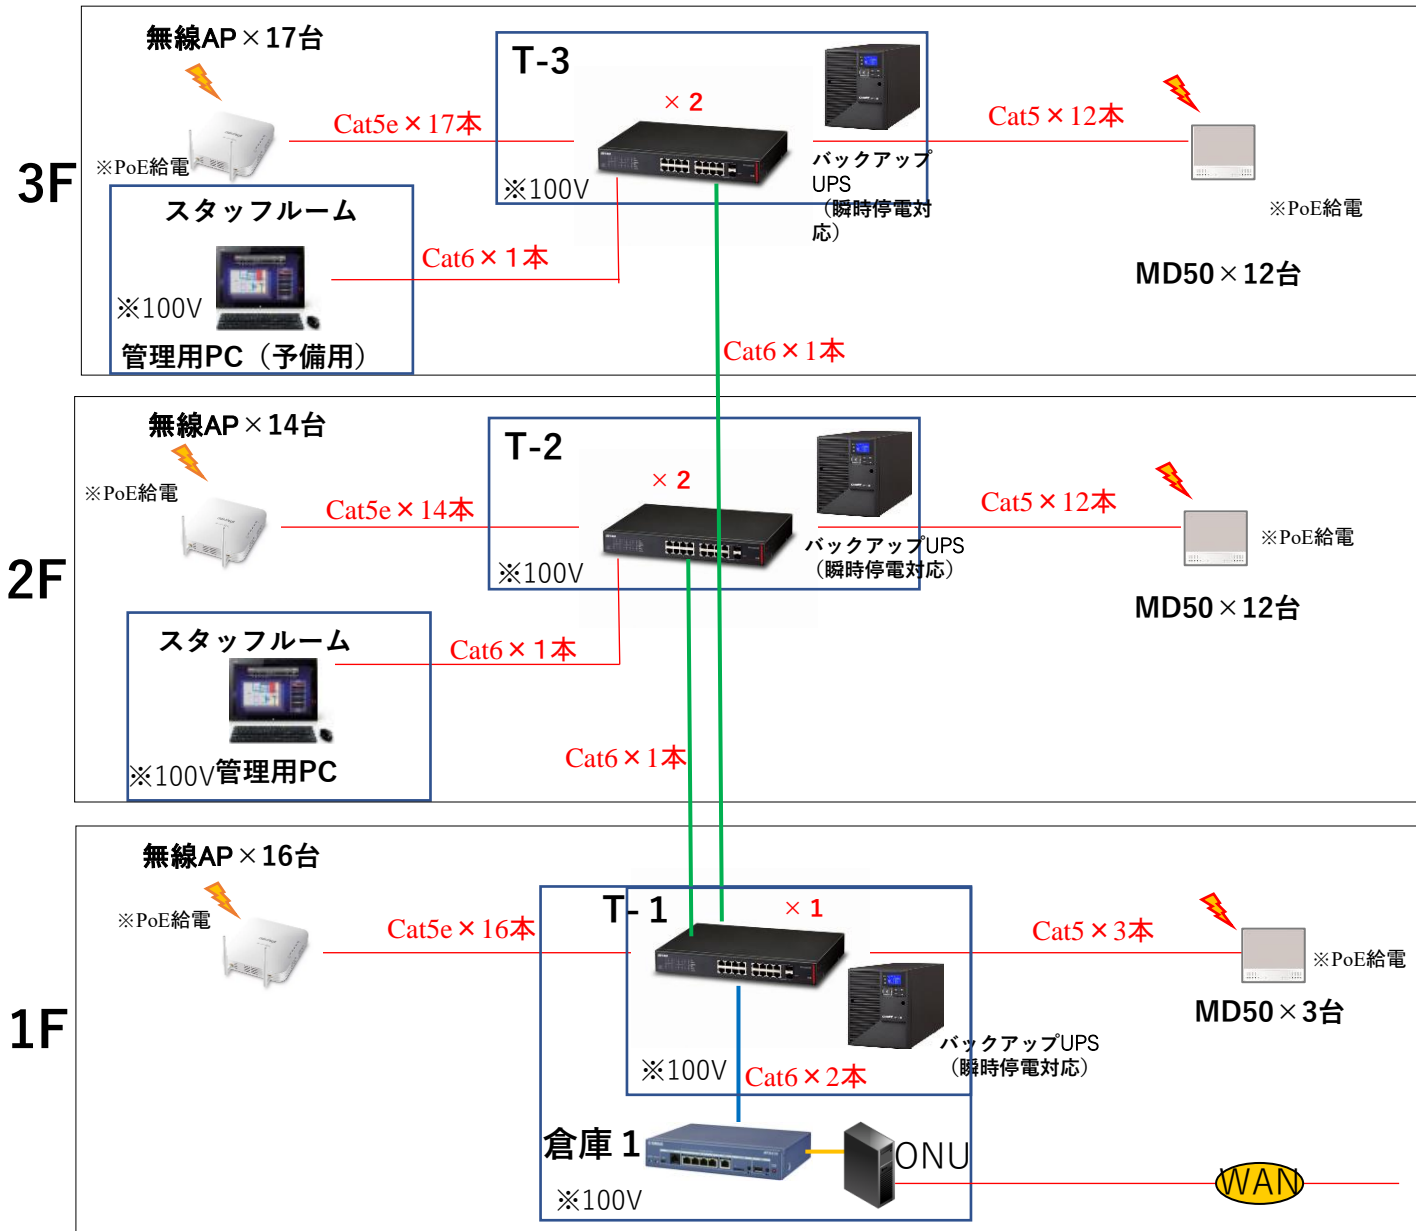


特別養護老人ホーム朱鷺いろの杜梅津 ②見守りシステム 1F平面図

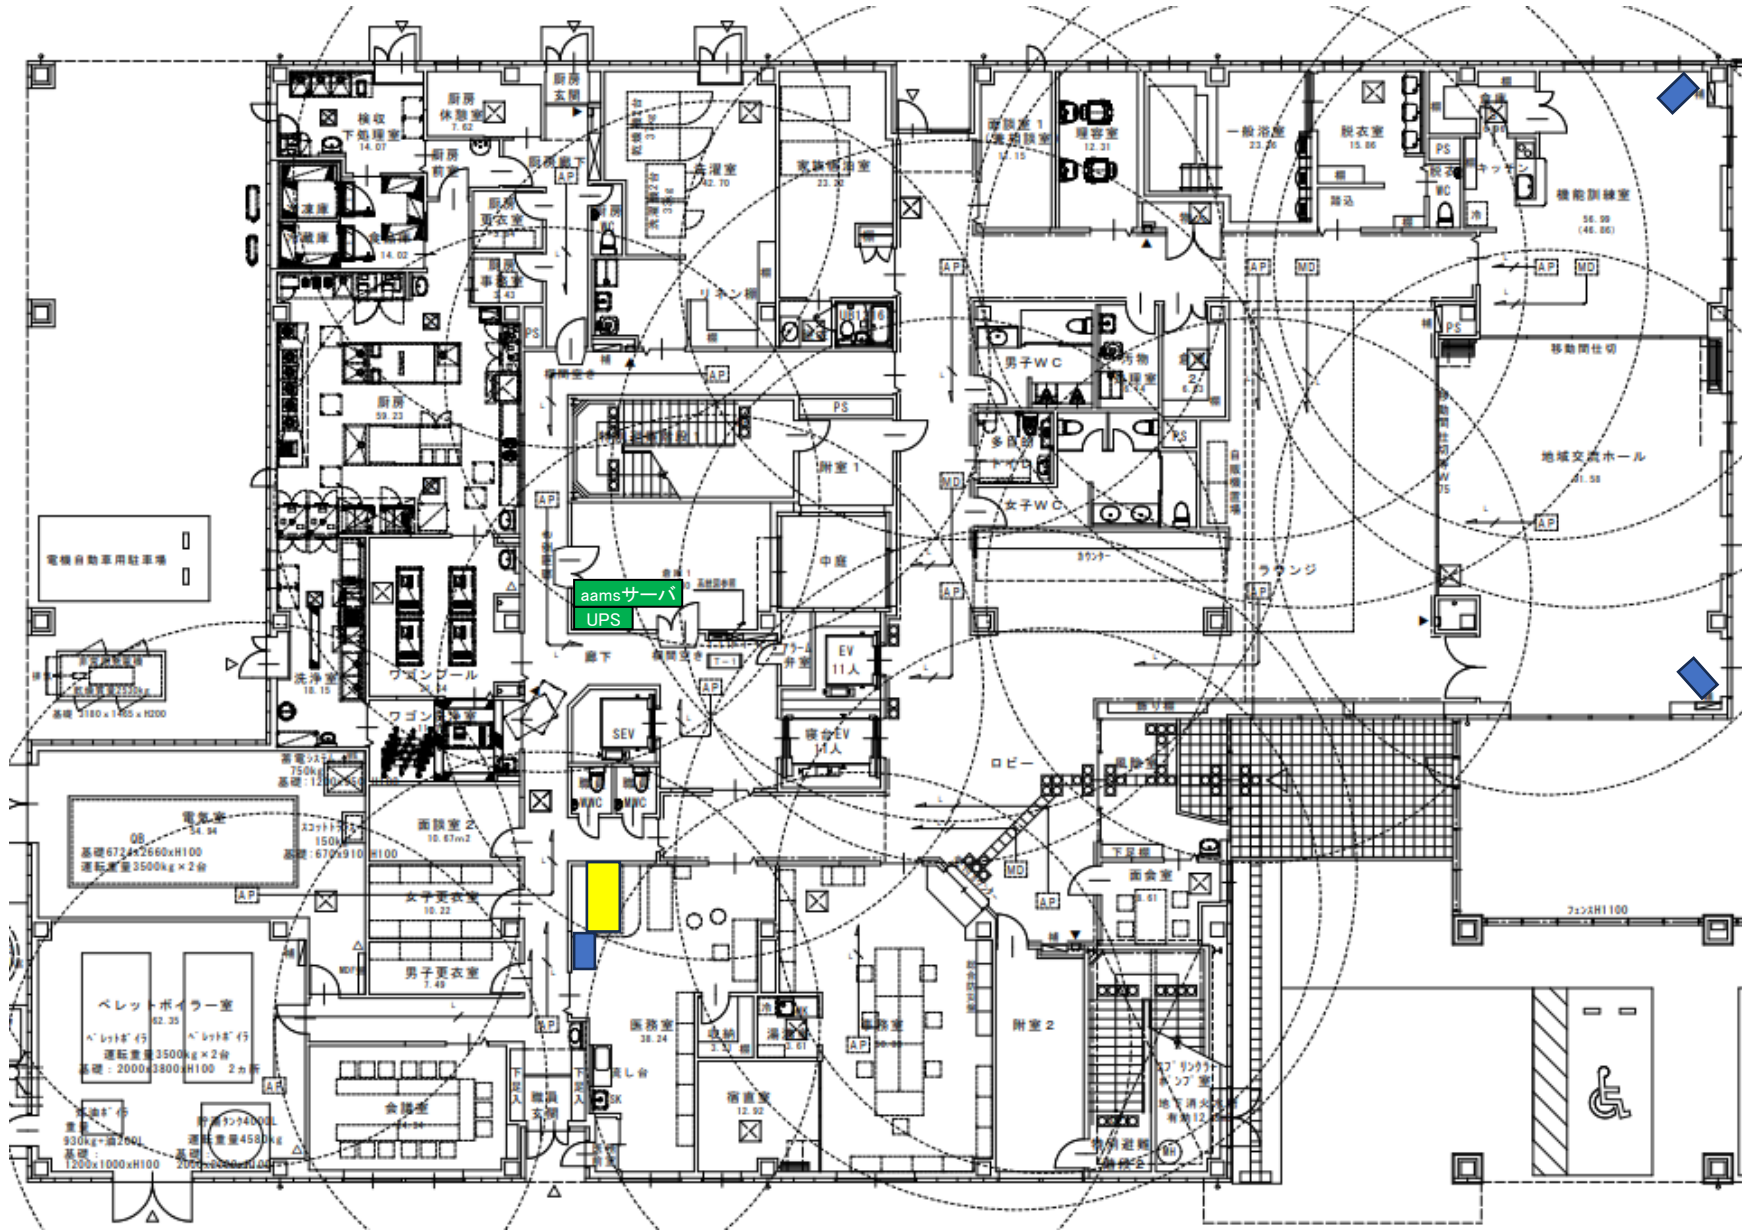


- 介護センサー本体
1台 (感圧センサー含む)
- 見守りカメラ
3台 (SDカード・スタンド込)

特別養護老人ホーム朱鷺いろの杜梅津 ②見守りシステム 2F平面図

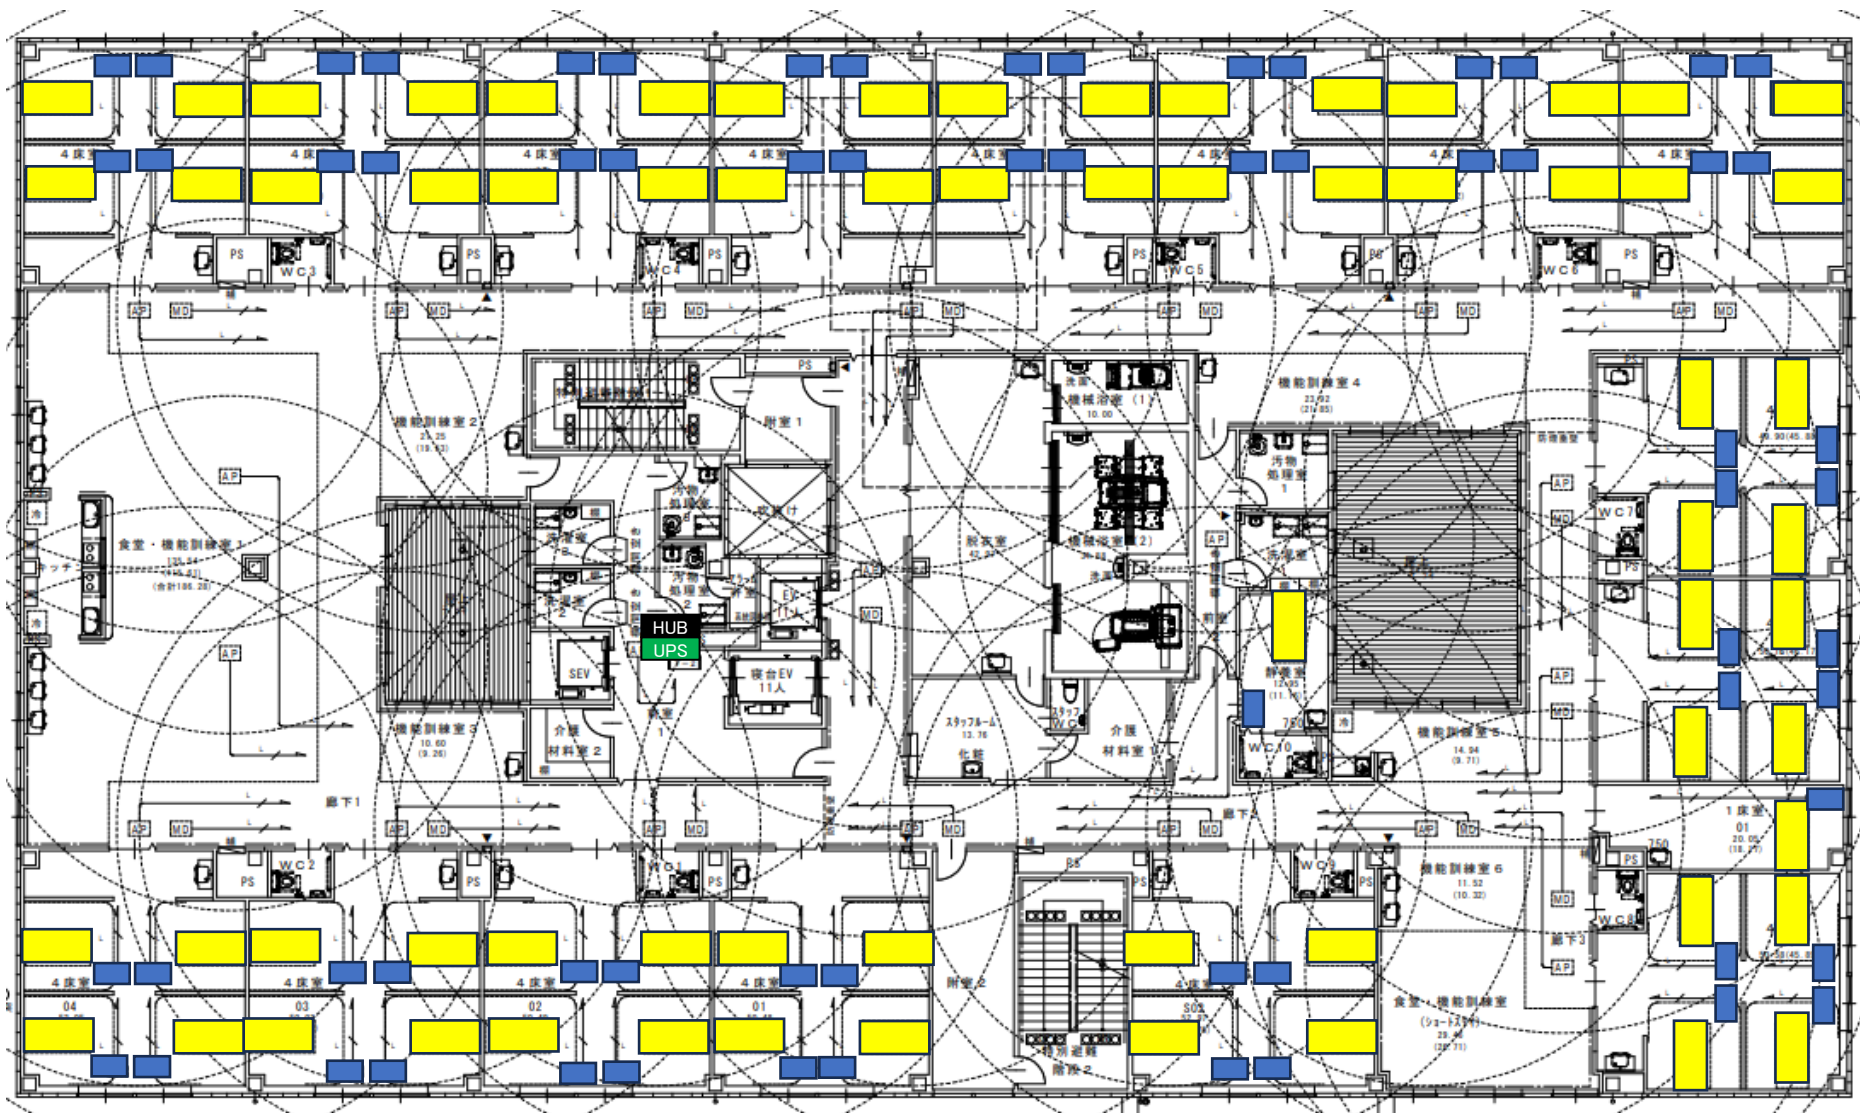

介護センサー本体
66台 (感圧センサー含む)
見守りカメラ
66台 (SDカード・スタンド込)

特別養護老人ホーム朱鷺いろの杜梅津 ②見守りシステム 3F平面図

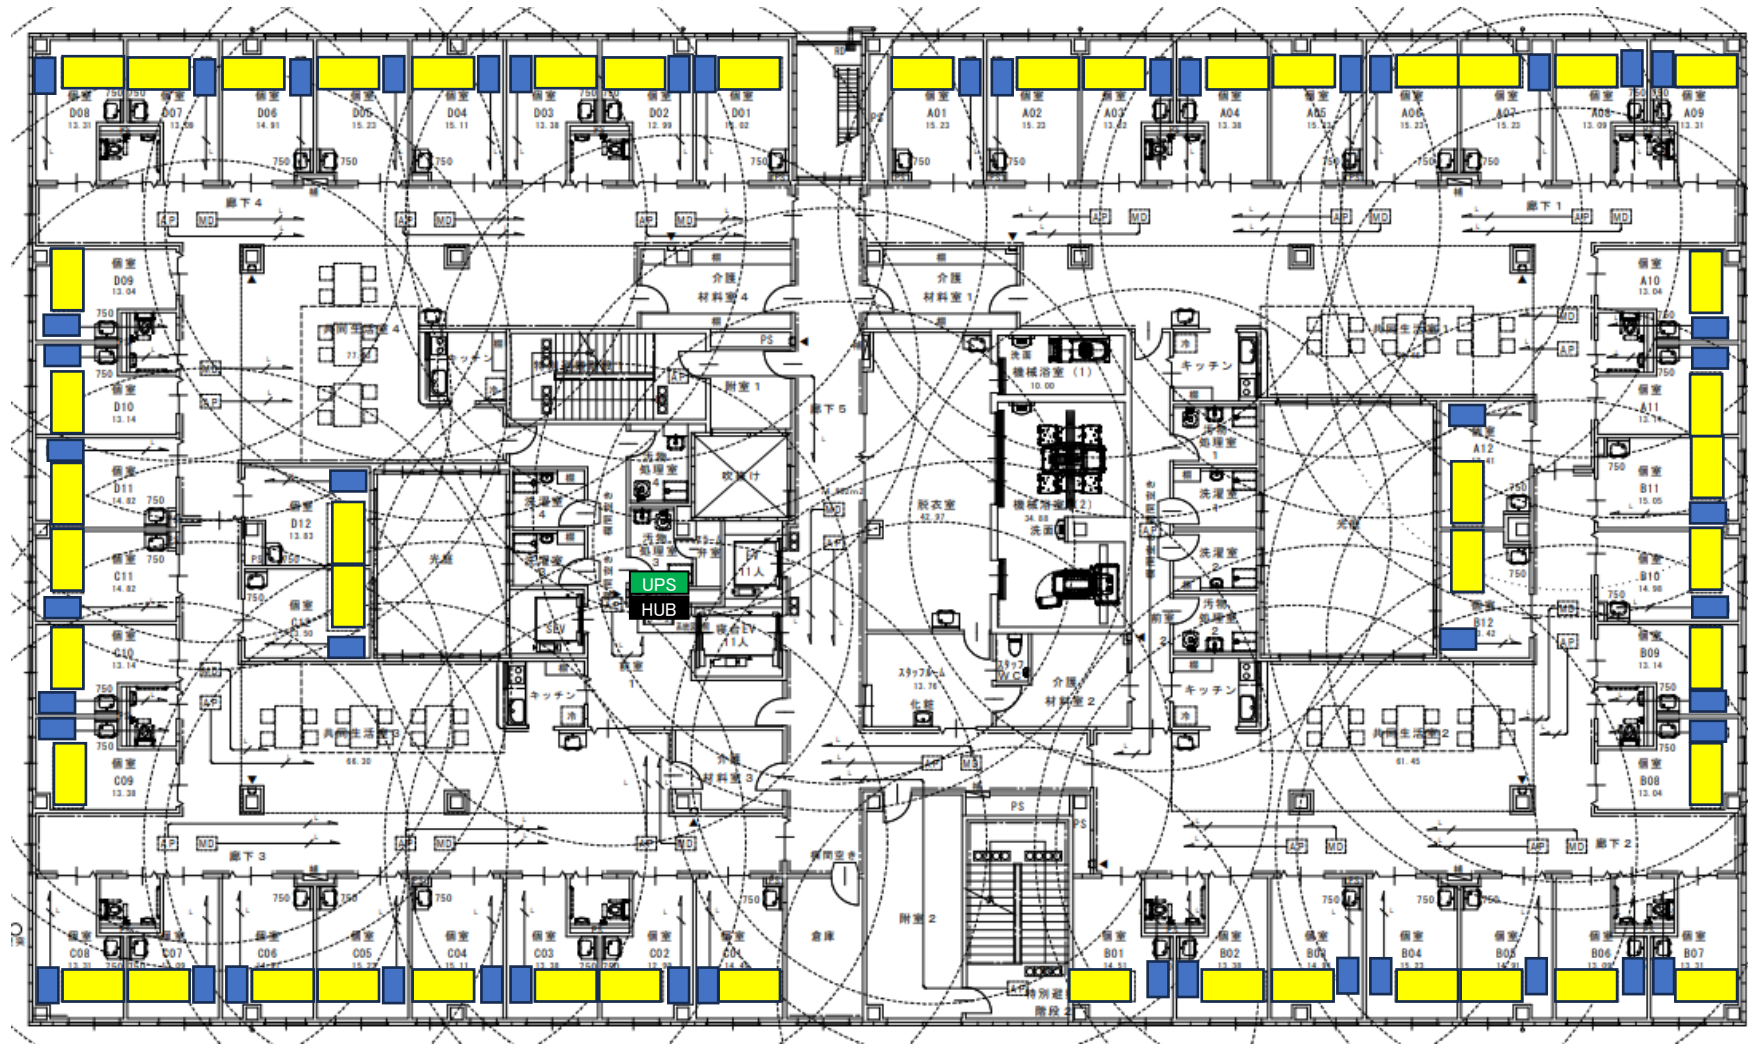

介護センサー本体
48台 (感圧センサー含む)
見守りカメラ
48台 (SDカード・スタンド込)